


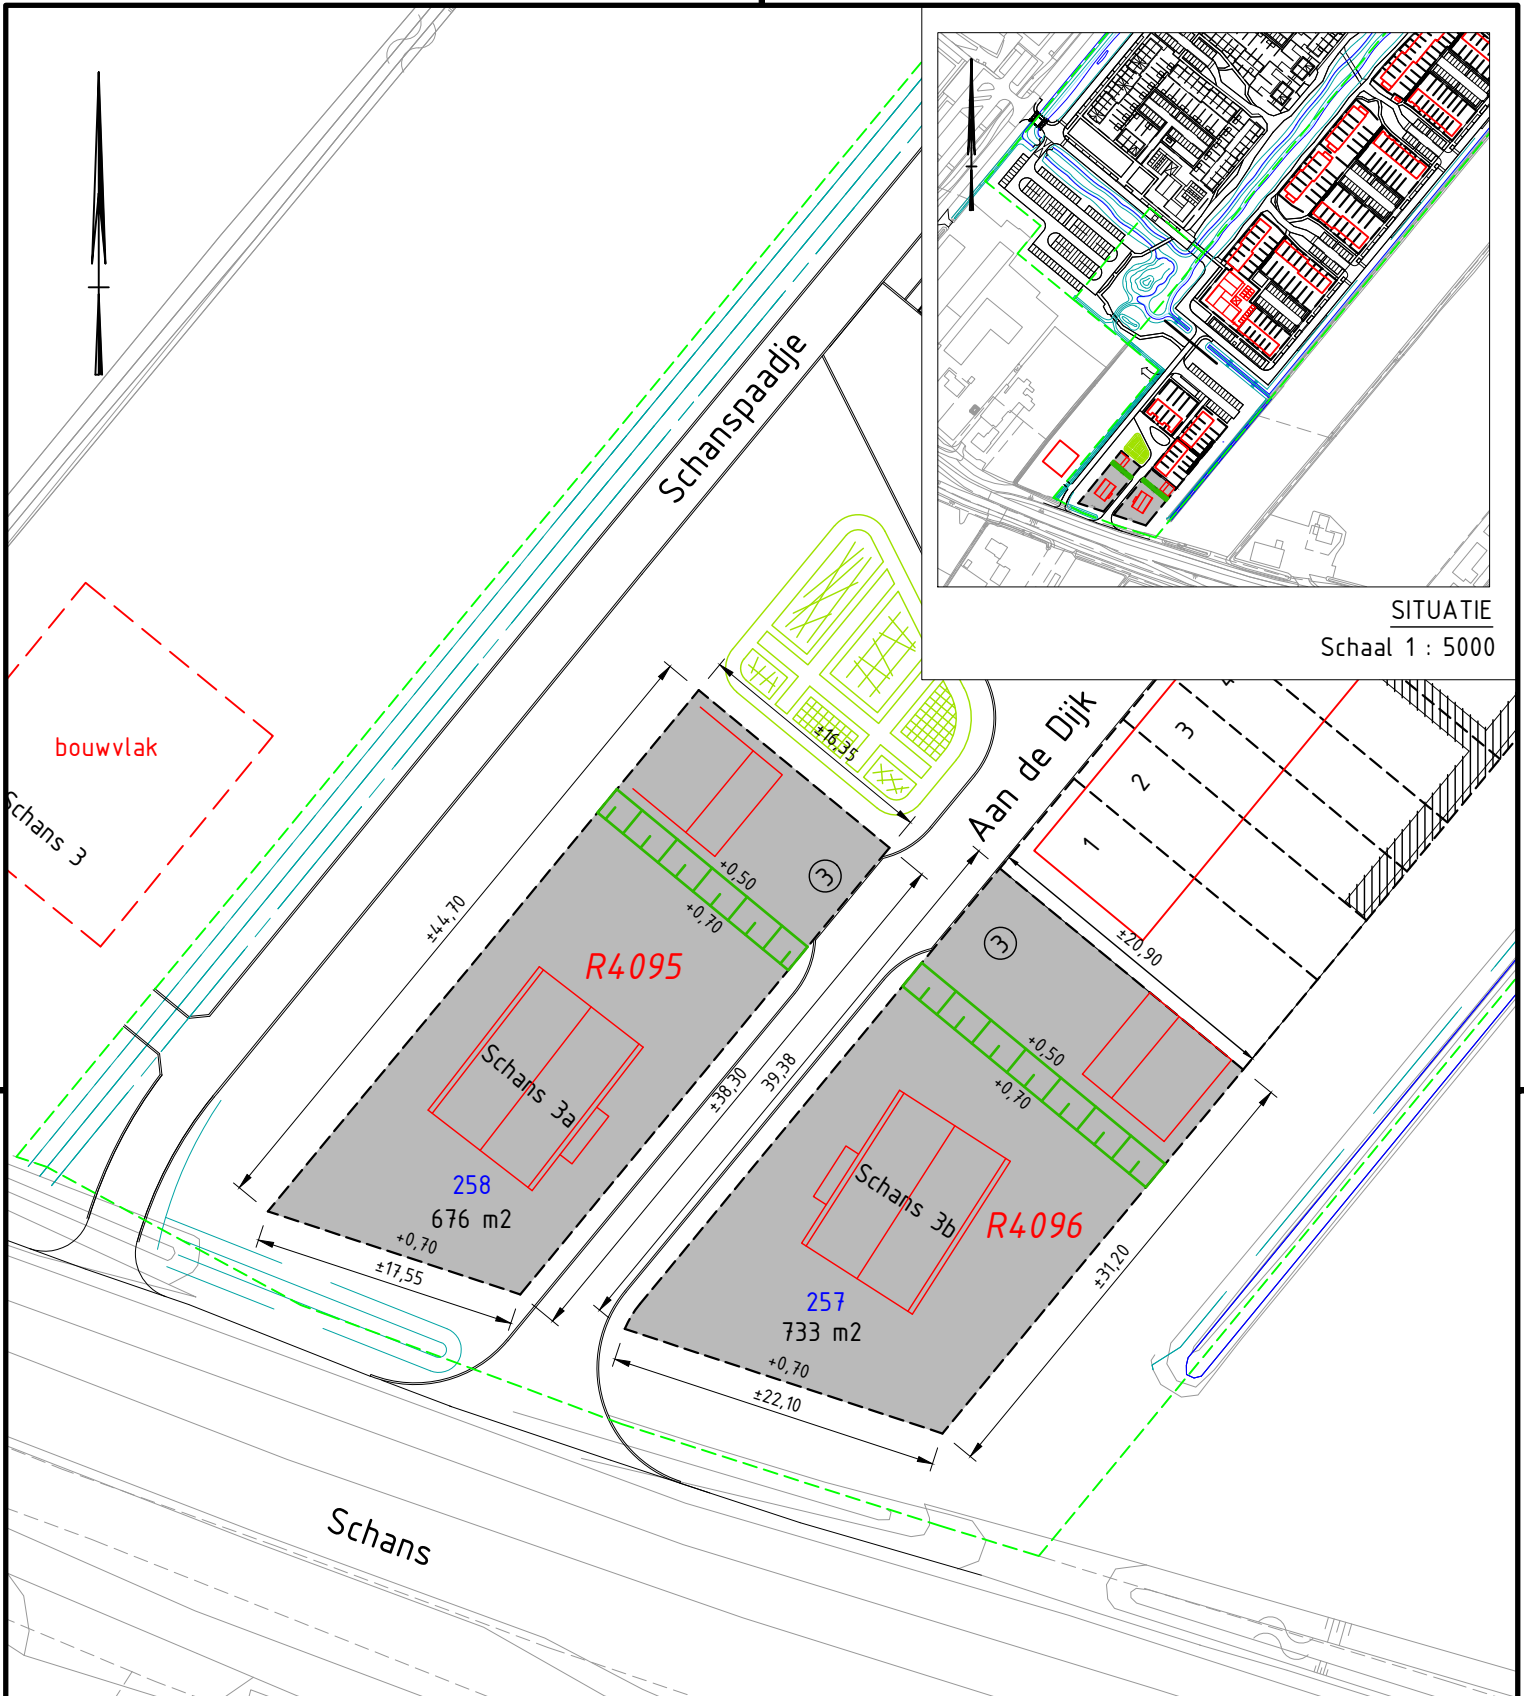

SITUATIE
Schaal 1 : 5000



TE VERKOPEN KAVELS
 Sectie R nr. 4095 (geh.) opp. 676 m²
 Sectie R nr. 4096 (geh.) opp. 733 m²
 Totaal: opp. 1.409 m²

Bestaande perceelgrens

Nieuwe perceelgrens

Afwerkhoogte kavel

Bouwnummer

Aantal te realiseren en in stand te houden
 parkeerplaatsen

Project: Te verkopen kavels door de gemeente Altena
 in het uitbreidingsplan "Achter De Schans" (fase 2)
 te Werkendam



Onderdeel: SITUATIETEKENING KAVELS SCHANS

Tekeningnummer:
K23-106-02

Besteknummer:

Sportlaan 170
 4286 ET Almkerk
 Postbus 5
 4286 ZG Almkerk
 (0183) 516100

info@gemeentealtena.nl
www.gemeentealtena.nl

DEFINITIEF

Getekend:	Gecontroleerd:	Goedgekeurd:	Schaal:	Blad:	Formaat:
D.A. (Dick) Ippel	C. Mudde	C. Mudde	1:500	1	A4
Datum:	Datum:	Datum:	Datum wijziging:	Aantal:	Status:
21-03-2024	21-03-2024	21-03-2024	01-07-2024	1	

Bestandslocatie: N:\.....\K23-106_Achter-de-Schans_fase_2_Werkendam.dwg

Layoutnaam: K23-106-02_totaal-Schans