



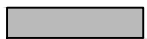


SITUATIE  
Schaal 1 : 5000

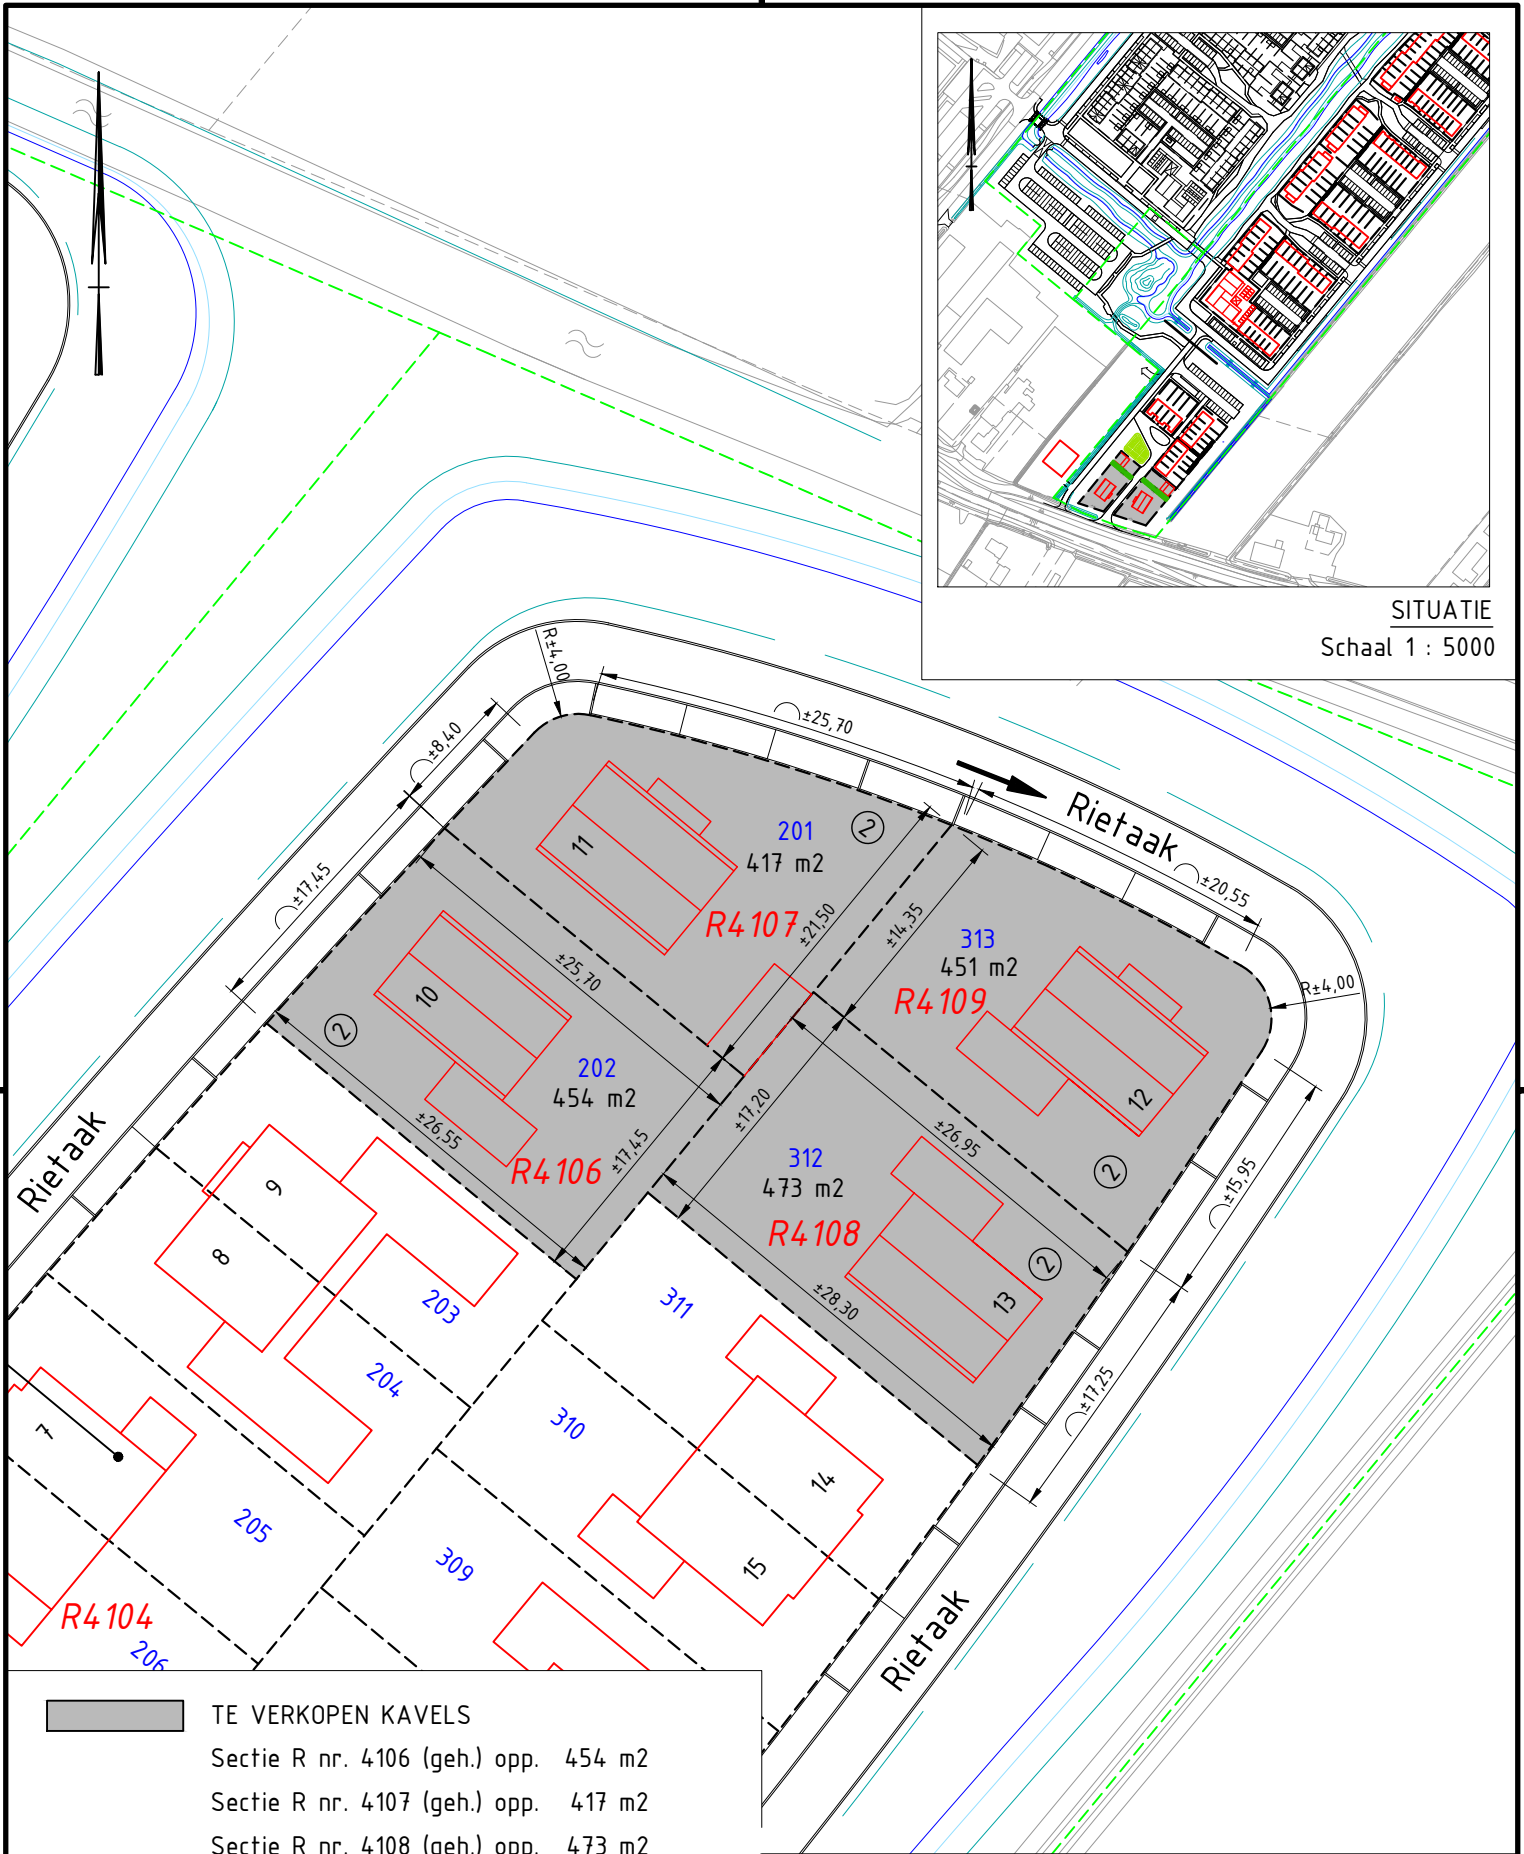


TE VERKOPEN KAVELS

- Sectie R nr. 4106 (geh.) opp. 454 m<sup>2</sup>
- Sectie R nr. 4107 (geh.) opp. 417 m<sup>2</sup>
- Sectie R nr. 4108 (geh.) opp. 473 m<sup>2</sup>
- Sectie R nr. 4109 (geh.) opp. 451 m<sup>2</sup>
- Totaal: opp. 1.795 m<sup>2</sup>

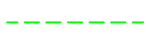

Bestaande perceelgrens

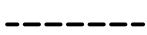

Nieuwe perceelgrens

201

Bouwnummer



Aantal te realiseren en in stand te houden  
parkeerplaatsen, naast elkaar gelegen

Project: Te verkopen kavels door de gemeente Altena  
in het uitbreidingsplan "Achter De Schans" (fase 2)  
te Werkendam



Onderdeel: SITUATIETEKENING KAVELS RIETAAK

Tekeningnummer:  
**K23-106-05**

Besteknummer:

Sportlaan 170  
4286 ET Almkerk  
Postbus 5  
4286 ZG Almkerk  
(0183) 516100  
info@gemeentealtena.nl  
www.gemeentealtena.nl

Getekend: D.A. (Dick) Ippel	Gecontroleerd: C. Mudde	Goedgekeurd: C. Mudde	Schaal: 1:500	Blad: 5	Formaat: A4
Datum: 21-03-2024	Datum: 21-03-2024	Datum: 21-03-2024	Datum wijziging: 01-07-2024	Aantal: 9	Status:

**DEFINITIEF**

Bestandslocatie: N:\.....\K23-106\_Achter-de-Schans\_fase-2\_Werkendam.dwg

Layoutnaam: K23-106-05\_totaal-Rietaak