


P23062 WRM Achter de Schans

Stappen definitieve inrichting

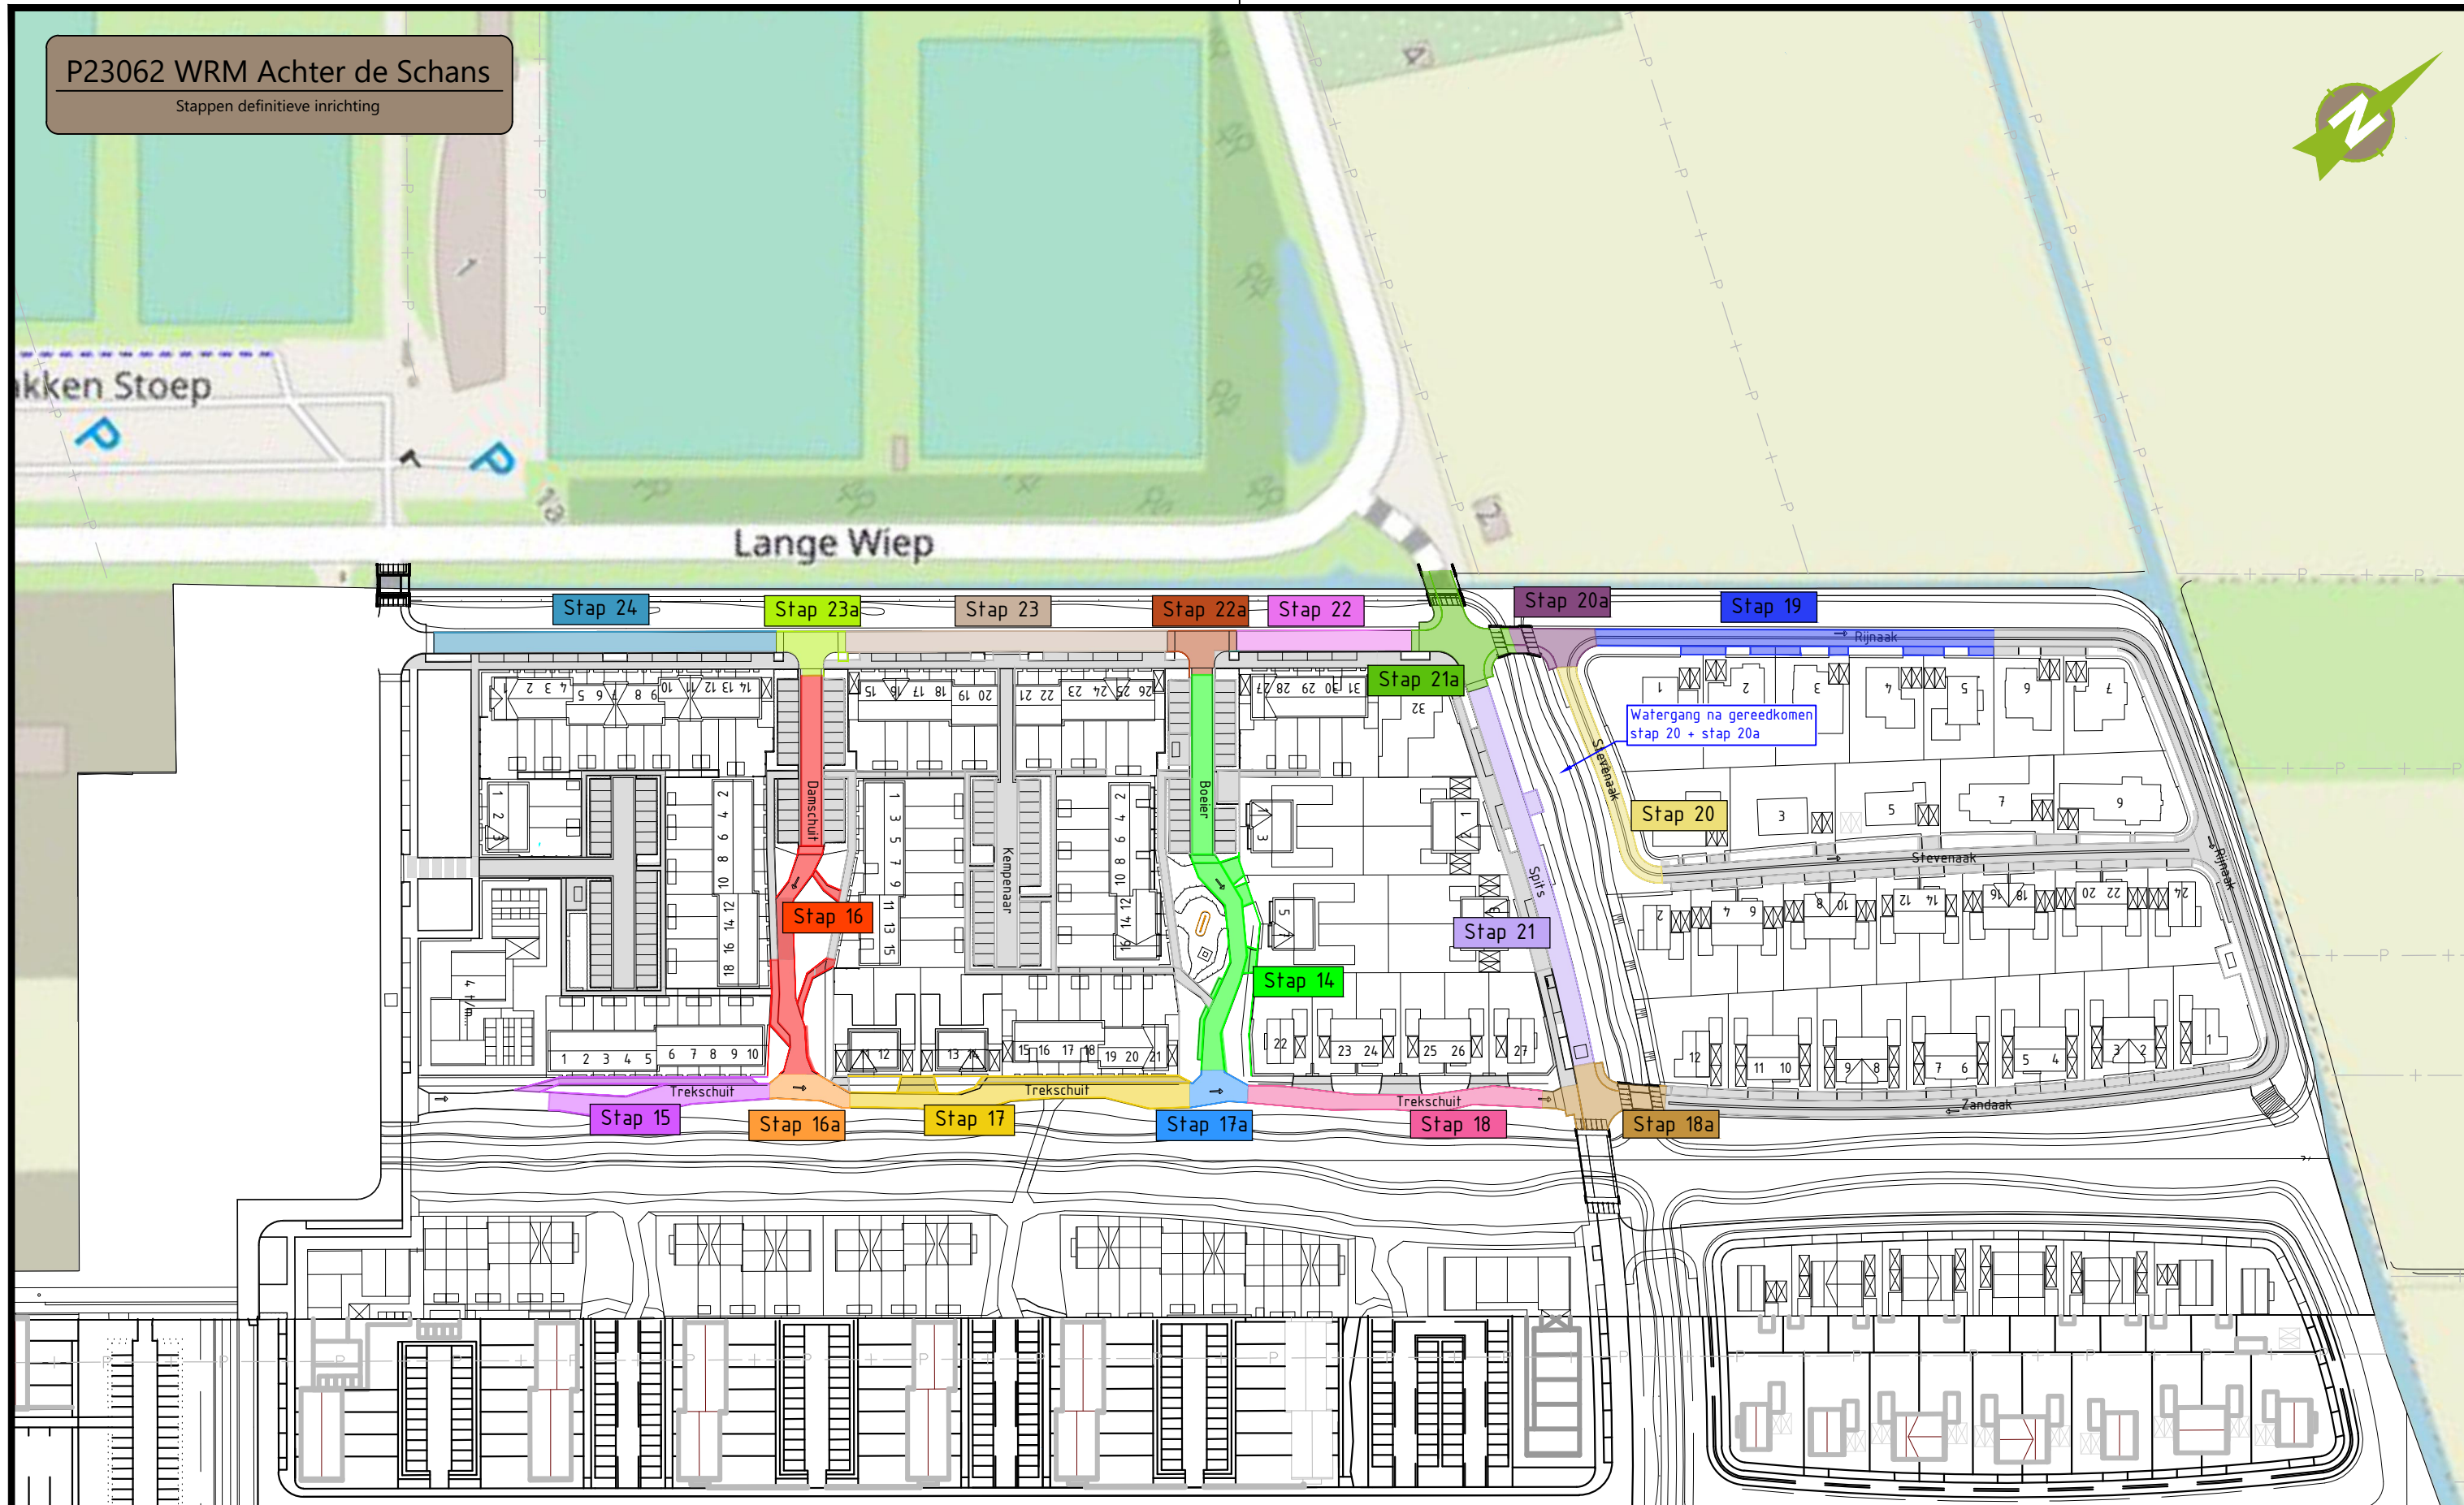

vanderplas
WWW.VANDERPLAS-GIESSEN.NL

GRONDERZET
CULTUURTECHNISCH
RIOLERINGEN
WEGENBOUW



P23062 WRM Achter de Schans

Bouwvak 2025 - week 31/32/33