


Maatregelen Lange Wiep

Schaal 1:500


Toegang wijk voor voetgangers, fietsers en personenauto's. Tot aan oplevering fase 1 uitrit voor bouwverkeer fase 1

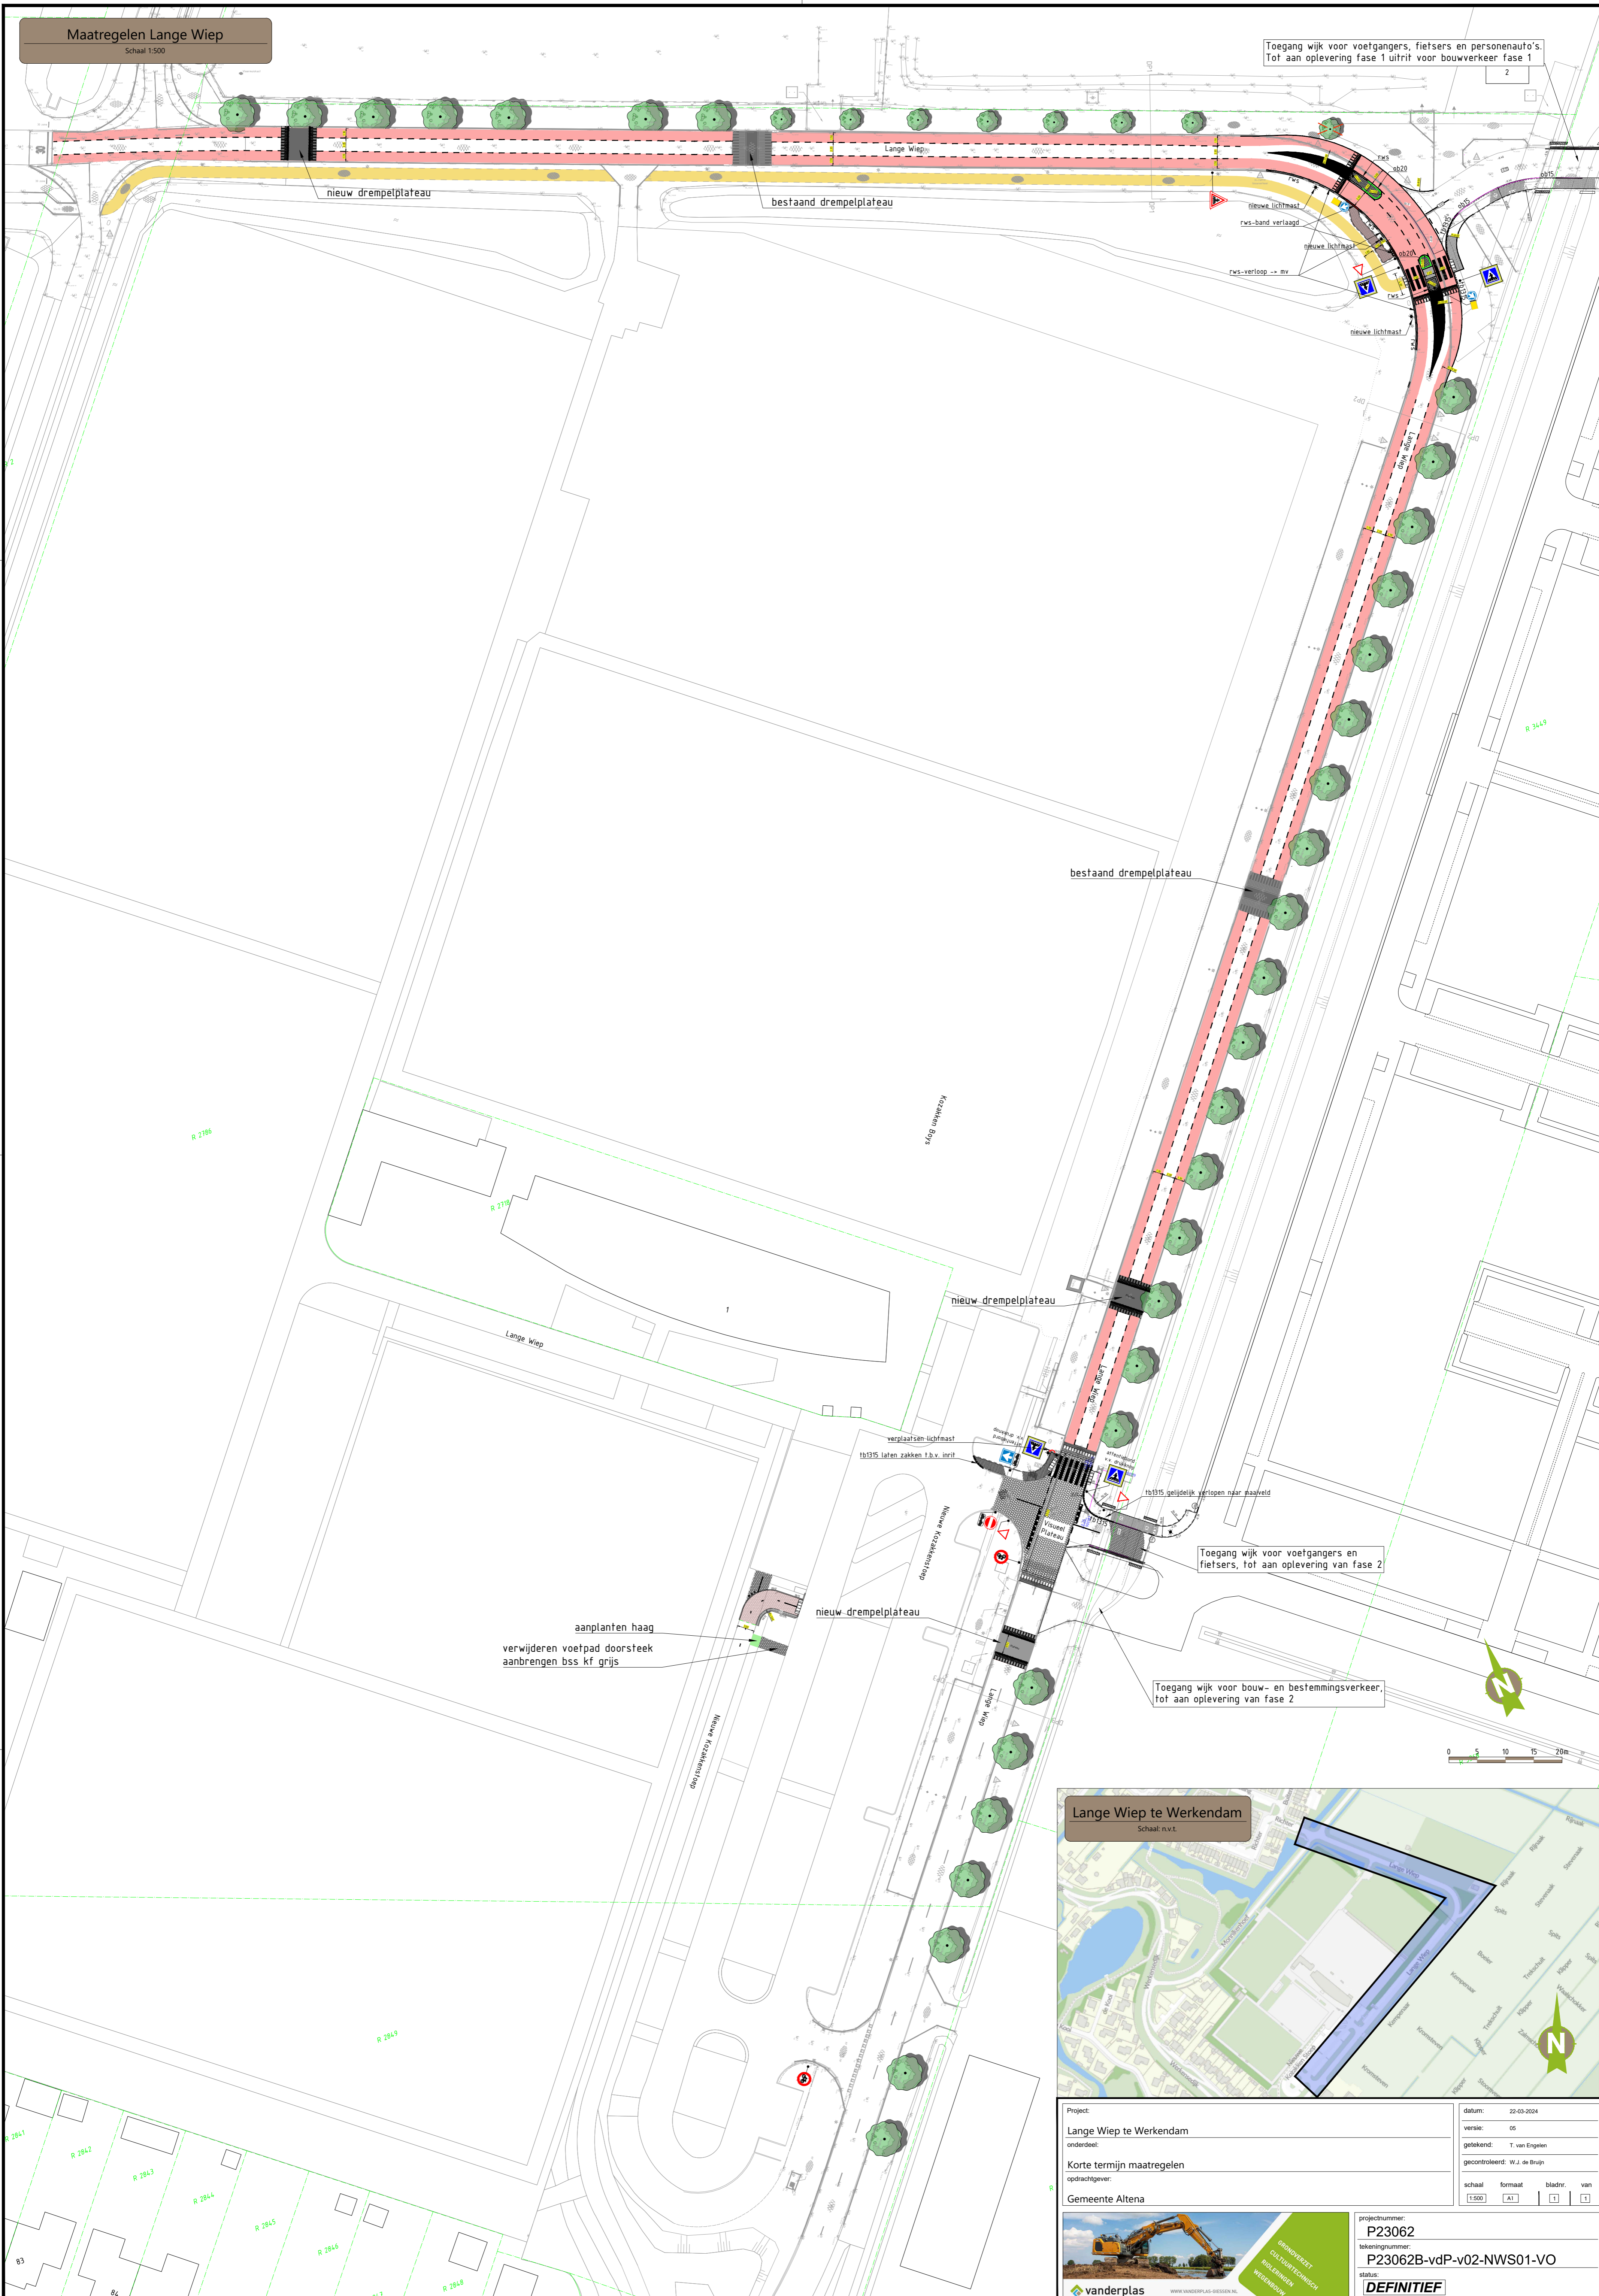

aanplanten haag
verwijderen voetpad doorsteek
aanbrengen bss kf grijs

Toegang wijk voor voetgangers en fietsers, tot aan oplevering van fase 2

Toegang wijk voor bouw- en bestemmingsverkeer, tot aan oplevering van fase 2

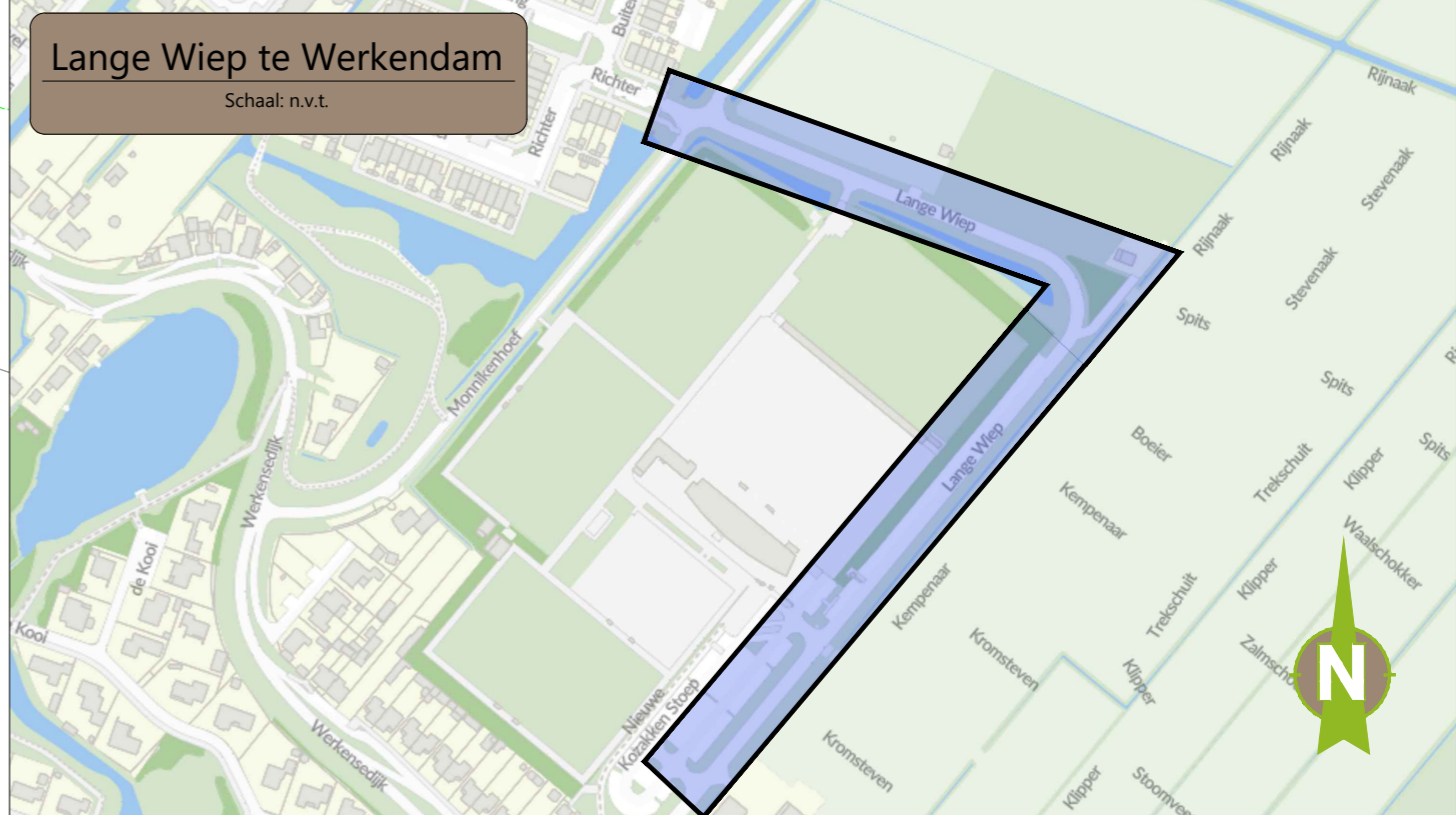

Project: Lange Wiep te Werkendam	datum: 22-03-2024
onderdeel: Korte termijn maatregelen	versie: 05
opdrachtgever: Gemeente Altena	getekend: T. van Engelen
	gecontroleerd: W.J. de Bruijn
	schaal: 1:500
	formaat: A1
	bladnr: 1
	van: 1
	
projectnummer: P23062 tekeningnummer: P23062B-vdP-v02-NWS01-VO status: DEFINITIEF	