
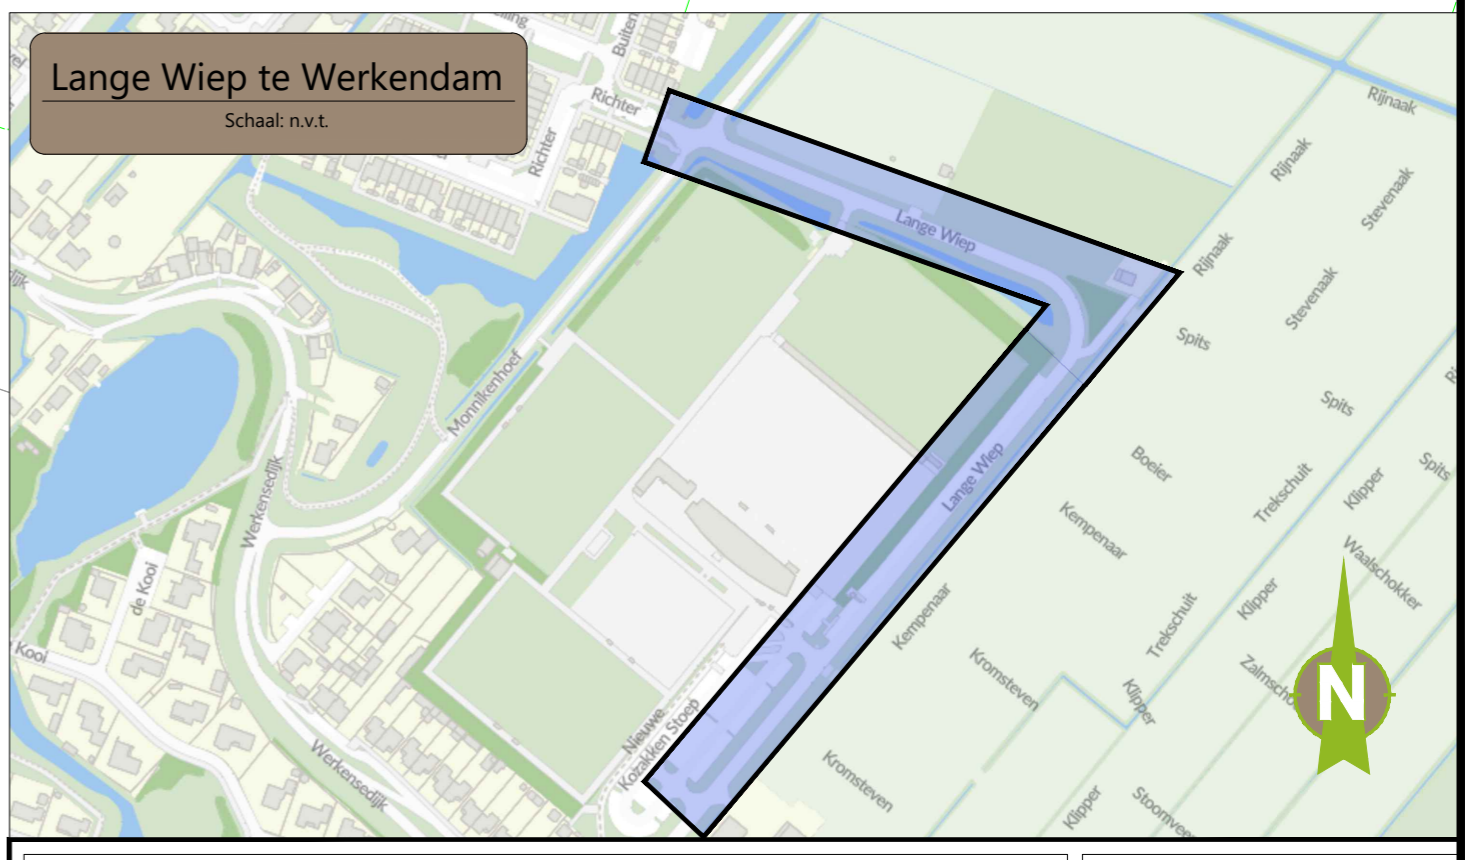


Maatregelen Lange Wiep

Schaal 1:500

Toegang wijk voor voetgangers, fietsers en personenauto's. Tot aan oplevering fase 1 uitrit voor bouwverkeer fase 1

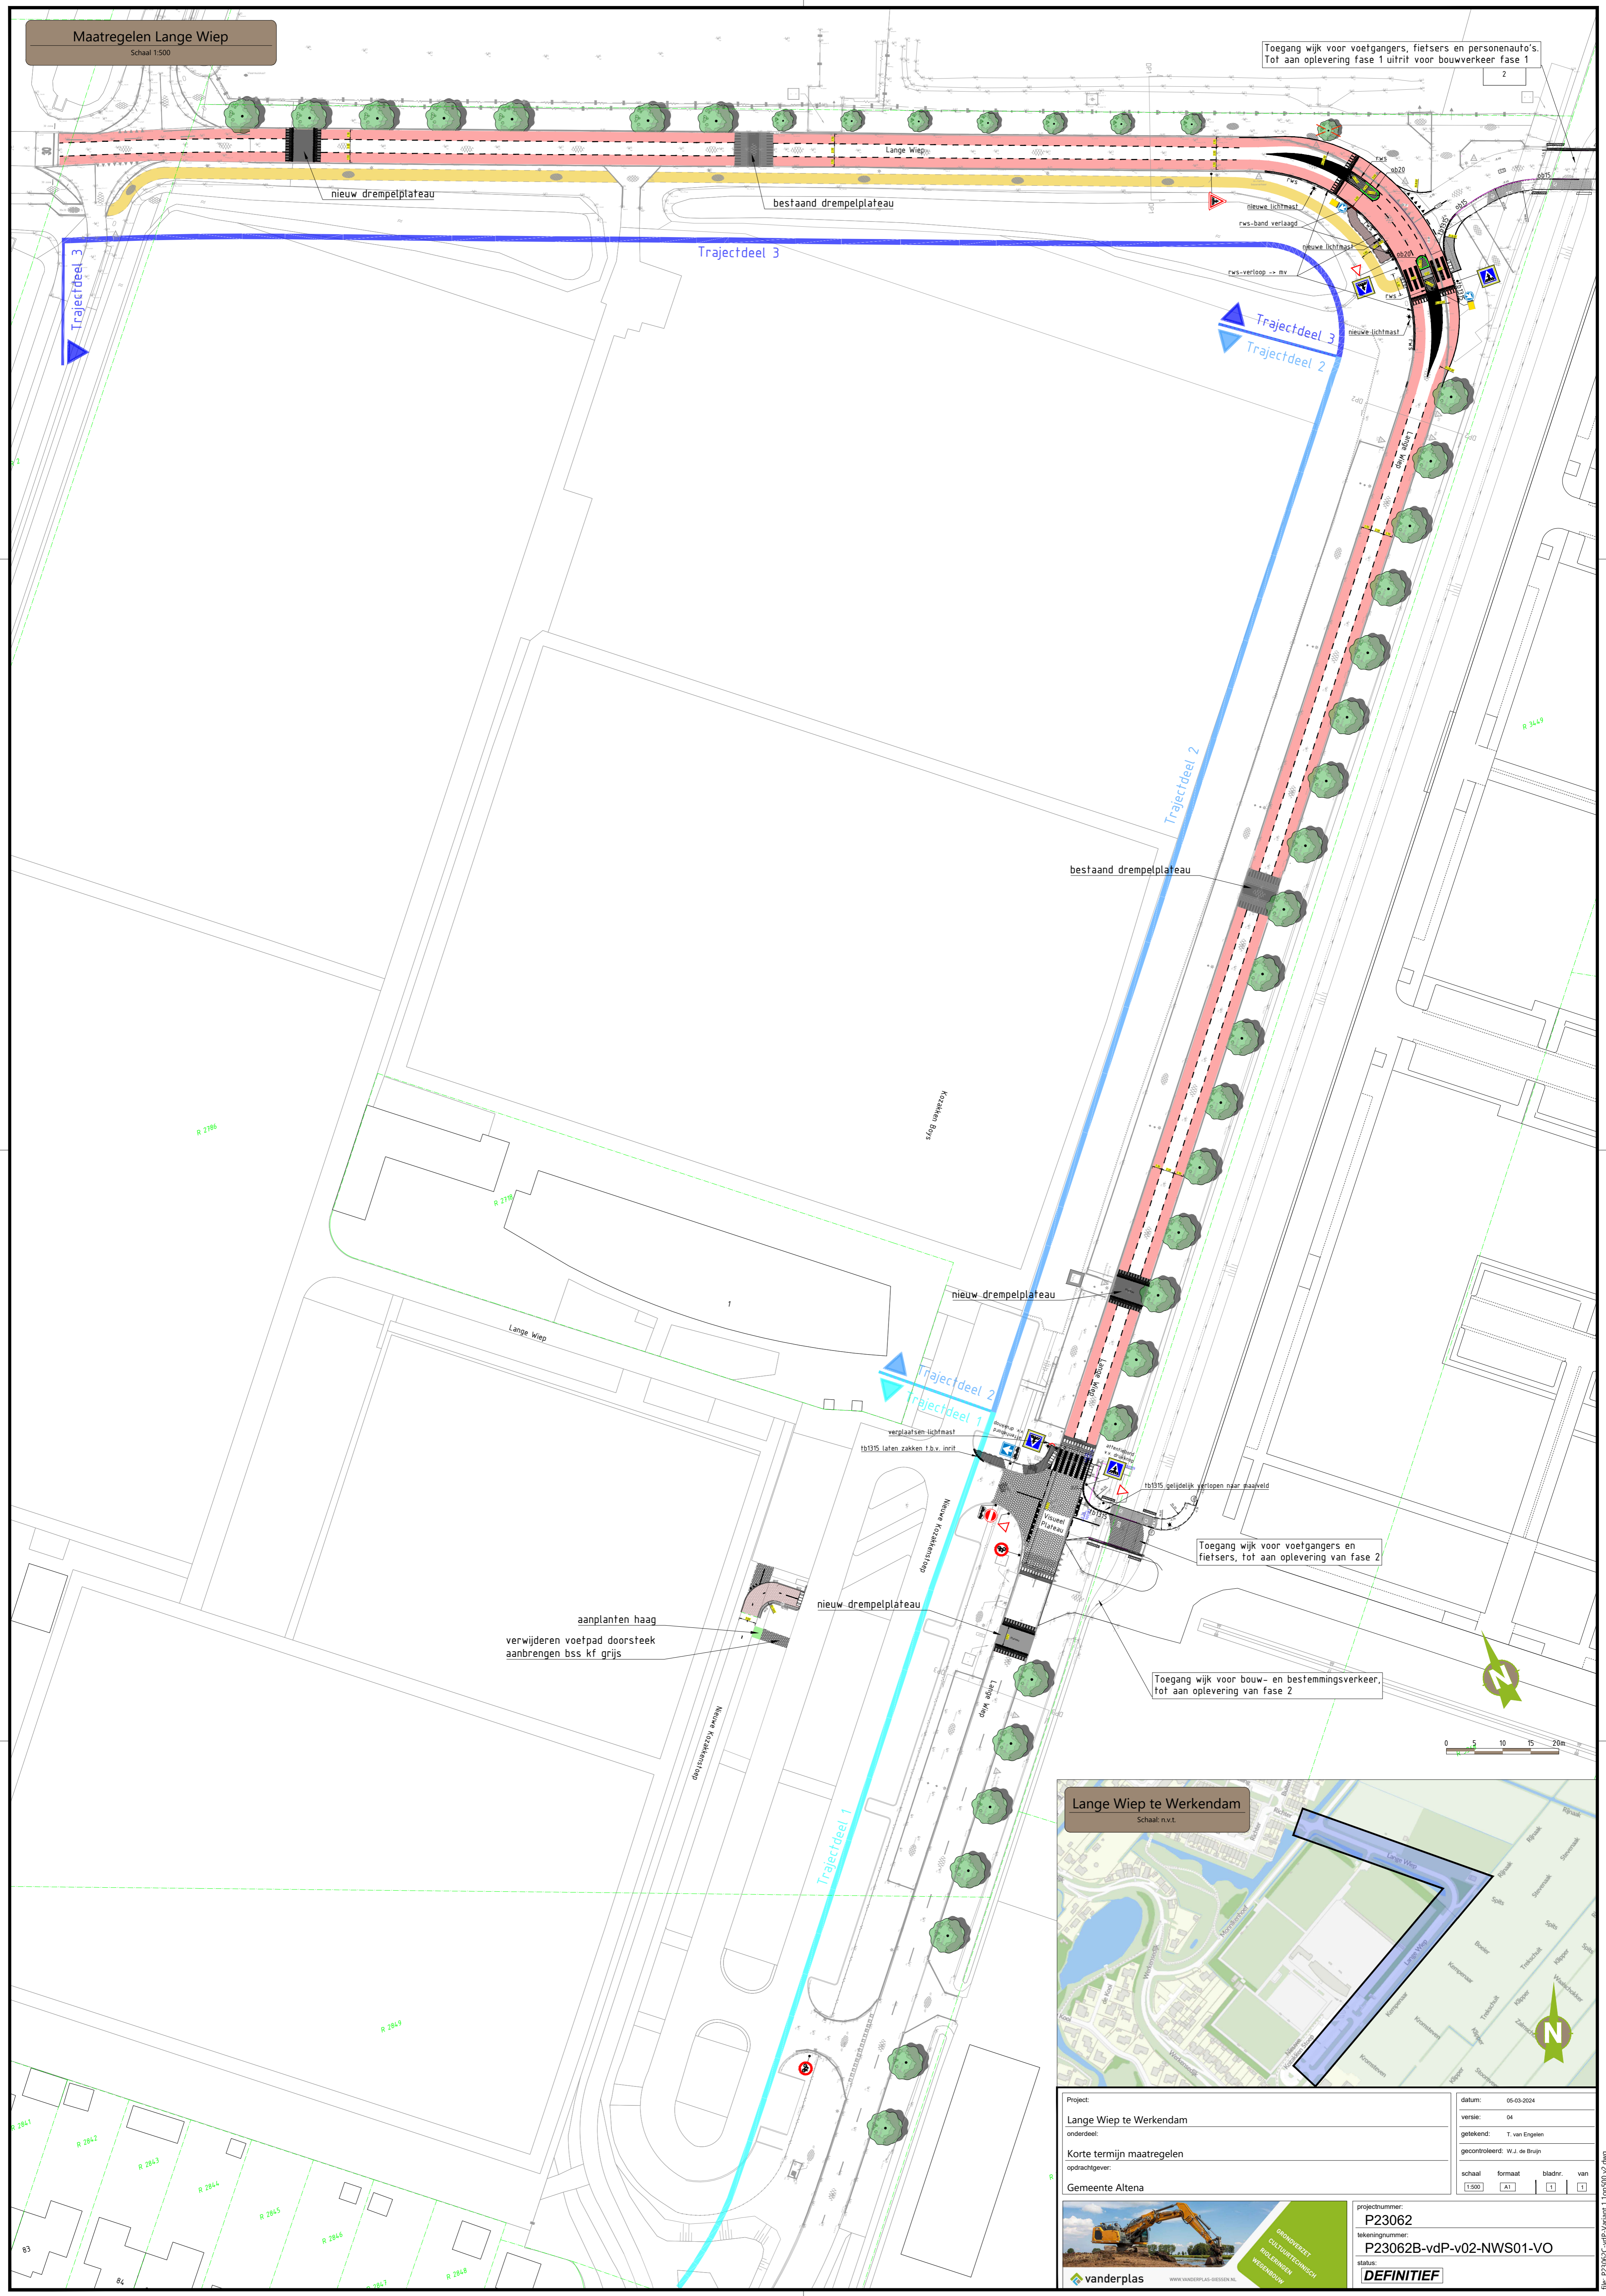

Project: Lange Wiep te Werkendam	datum: 05-03-2024
onderdeel: Korte termijn maatregelen	versie: 04
opdrachtgever: Gemeente Altena	getekend: T. van Engelen
	gecontroleerd: W.J. de Bruijn
	schaal: 1:500
	formaat: A1
	bladnr: 1
	van: 1
projectnummer: P23062 tekeningnummer: P23062B-vdP-v02-NWS01-VO status: DEFINITIEF	



file: P23062-vdP-Variant 1_Top500_V2.dwg