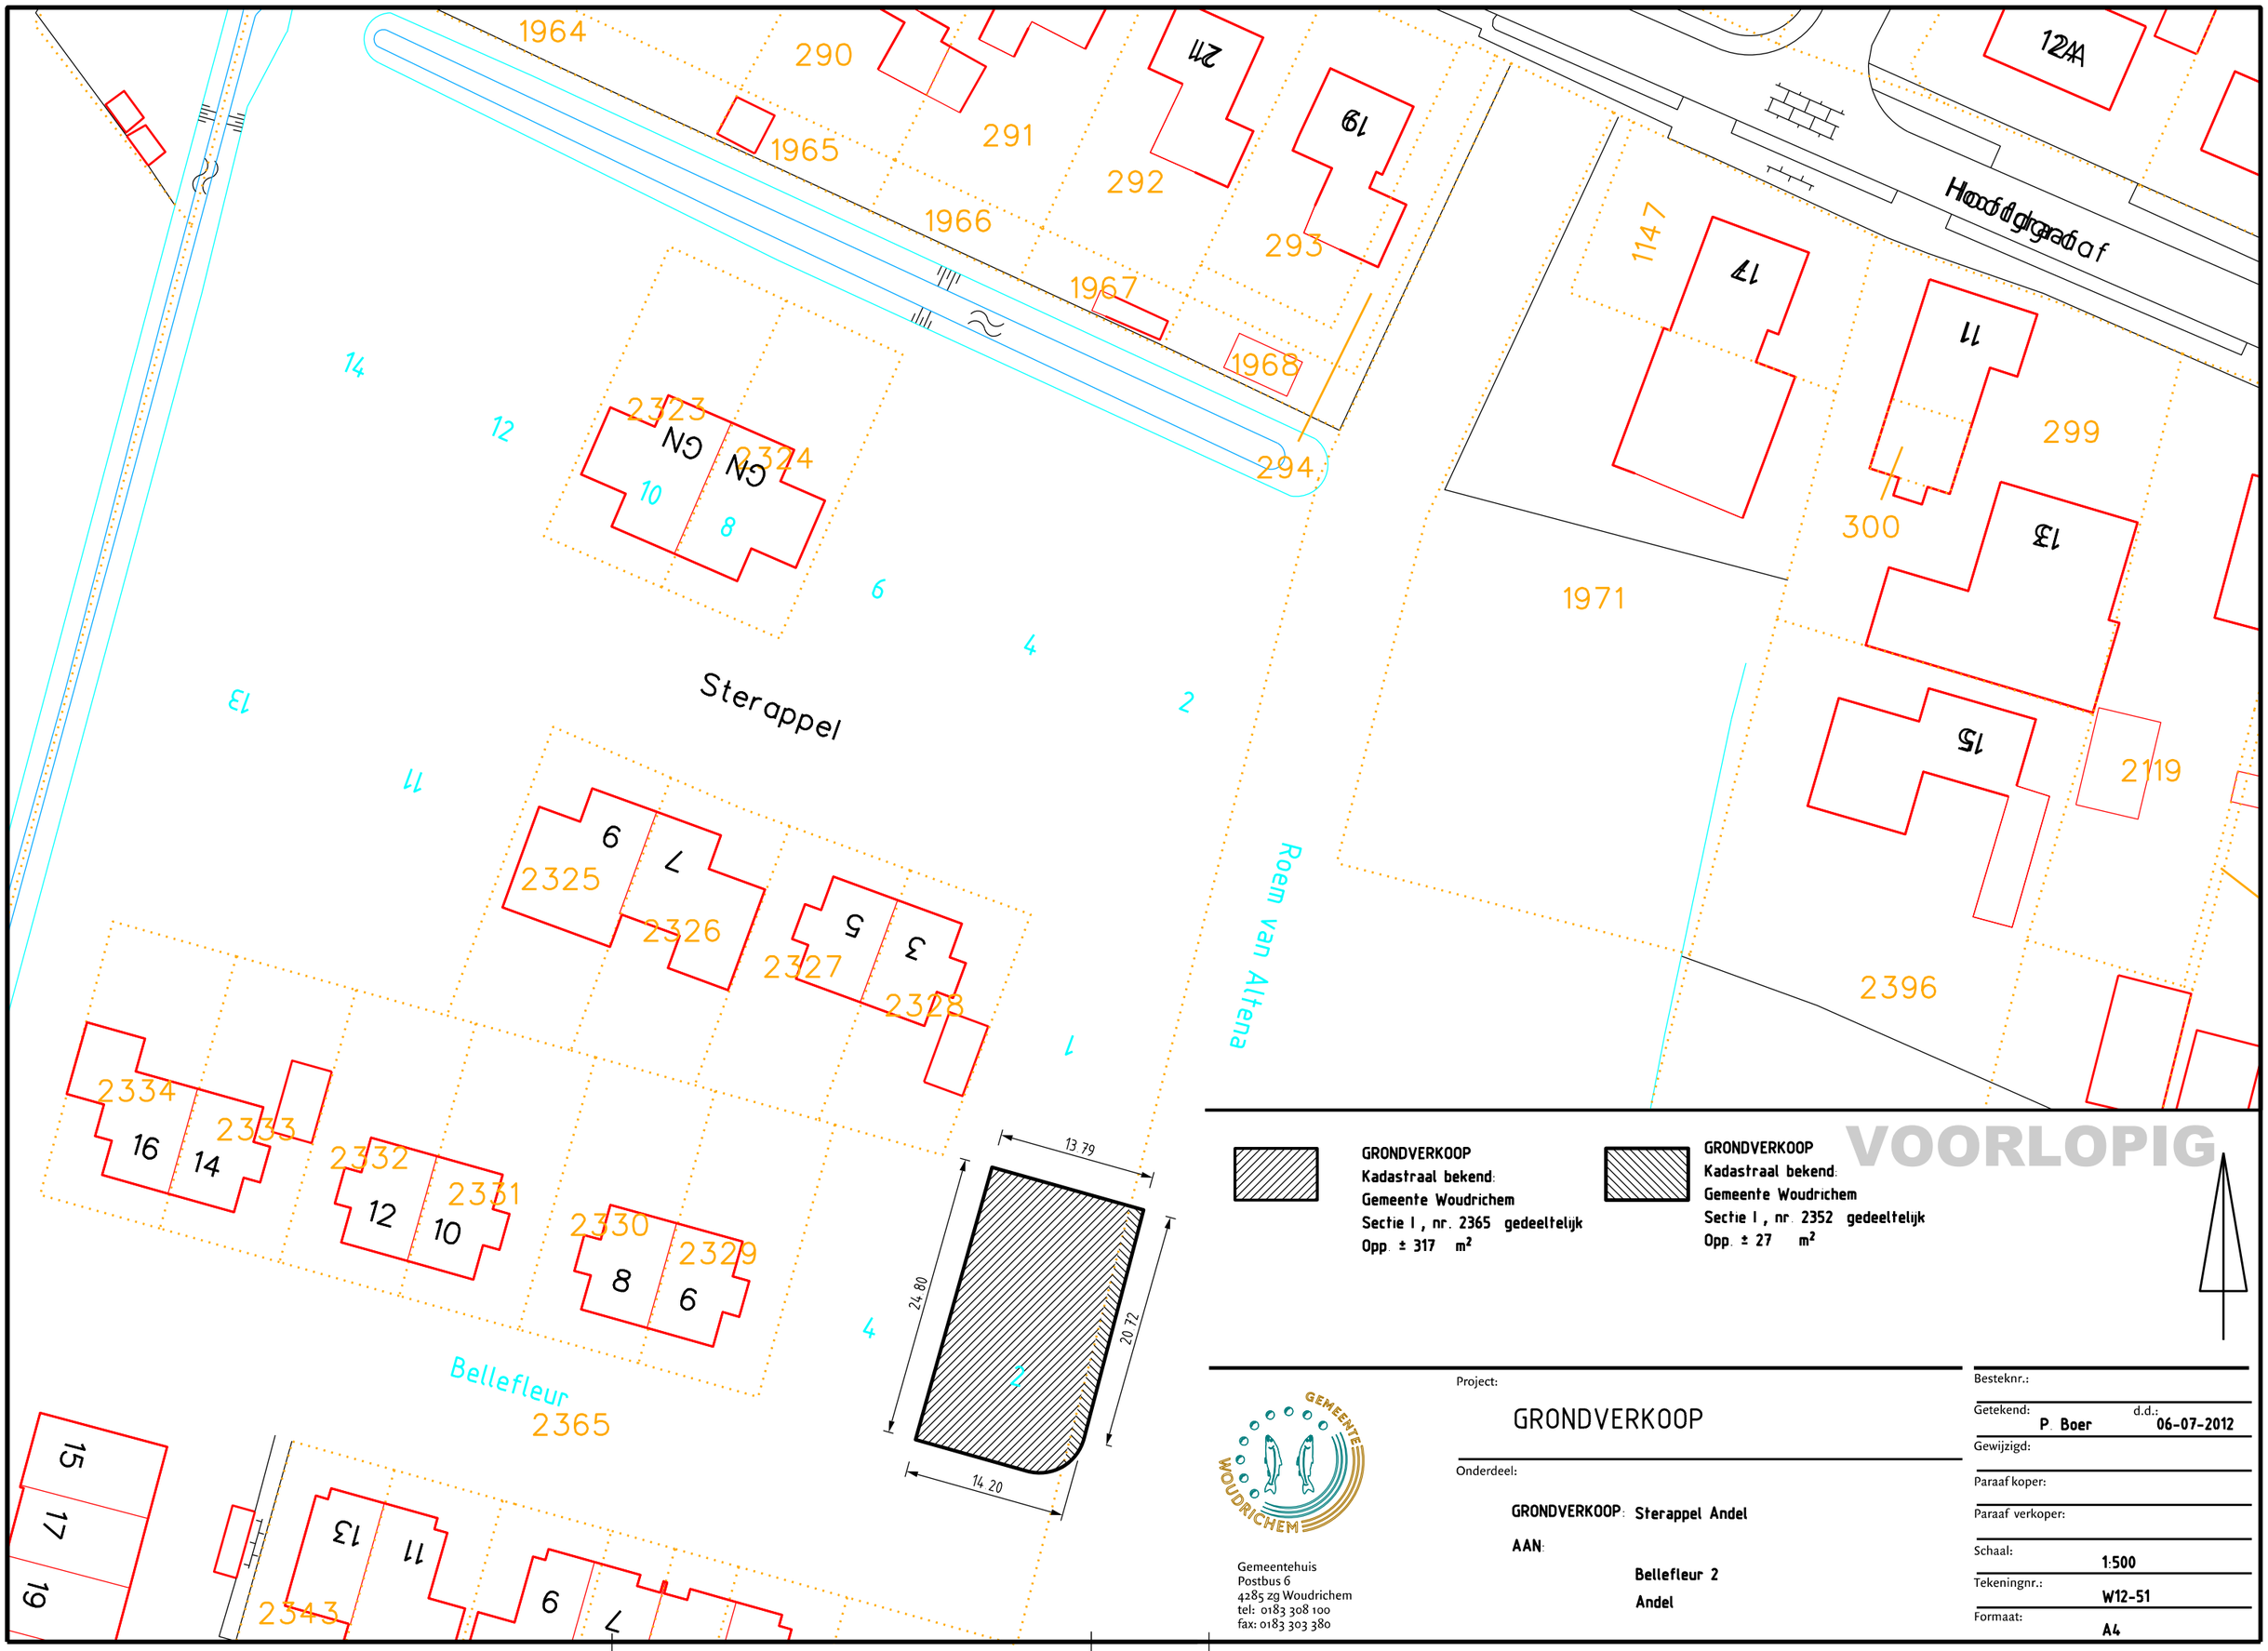


GRONDVERKOOP
Kadastraal bekend:
Gemeente Woudrichem
Sectie I , nr. 2365 gedeeltelijk
Opp. ± 317 m²

GRONDVERKOOP
Kadastraal bekend:
Gemeente Woudrichem
Sectie I , nr. 2352 gedeeltelijk
Opp. ± 27 m²

Gemeentehuis
Postbus 6
4285 zg Woudrichem
tel: 0183 308 100
fax: 0183 303 380

Project:

GRONDVERKOOP

Onderdeel:

GRONDVERKOOP: Sterappel Andel

AAN:

Bellefleur 2
Andel

| | |
|---|---|
| Besteknr.: | |
| Getekend: | P. Boer |
| d.d.: | 06-07-2012 |
| Gewijzigd: | |
| Paraaf koper: | |
| Paraaf verkoper: | |
| Schaal: | 1:500 |
| Tekeningnr.: | W12-51 |
| Formaat: | A4 |