



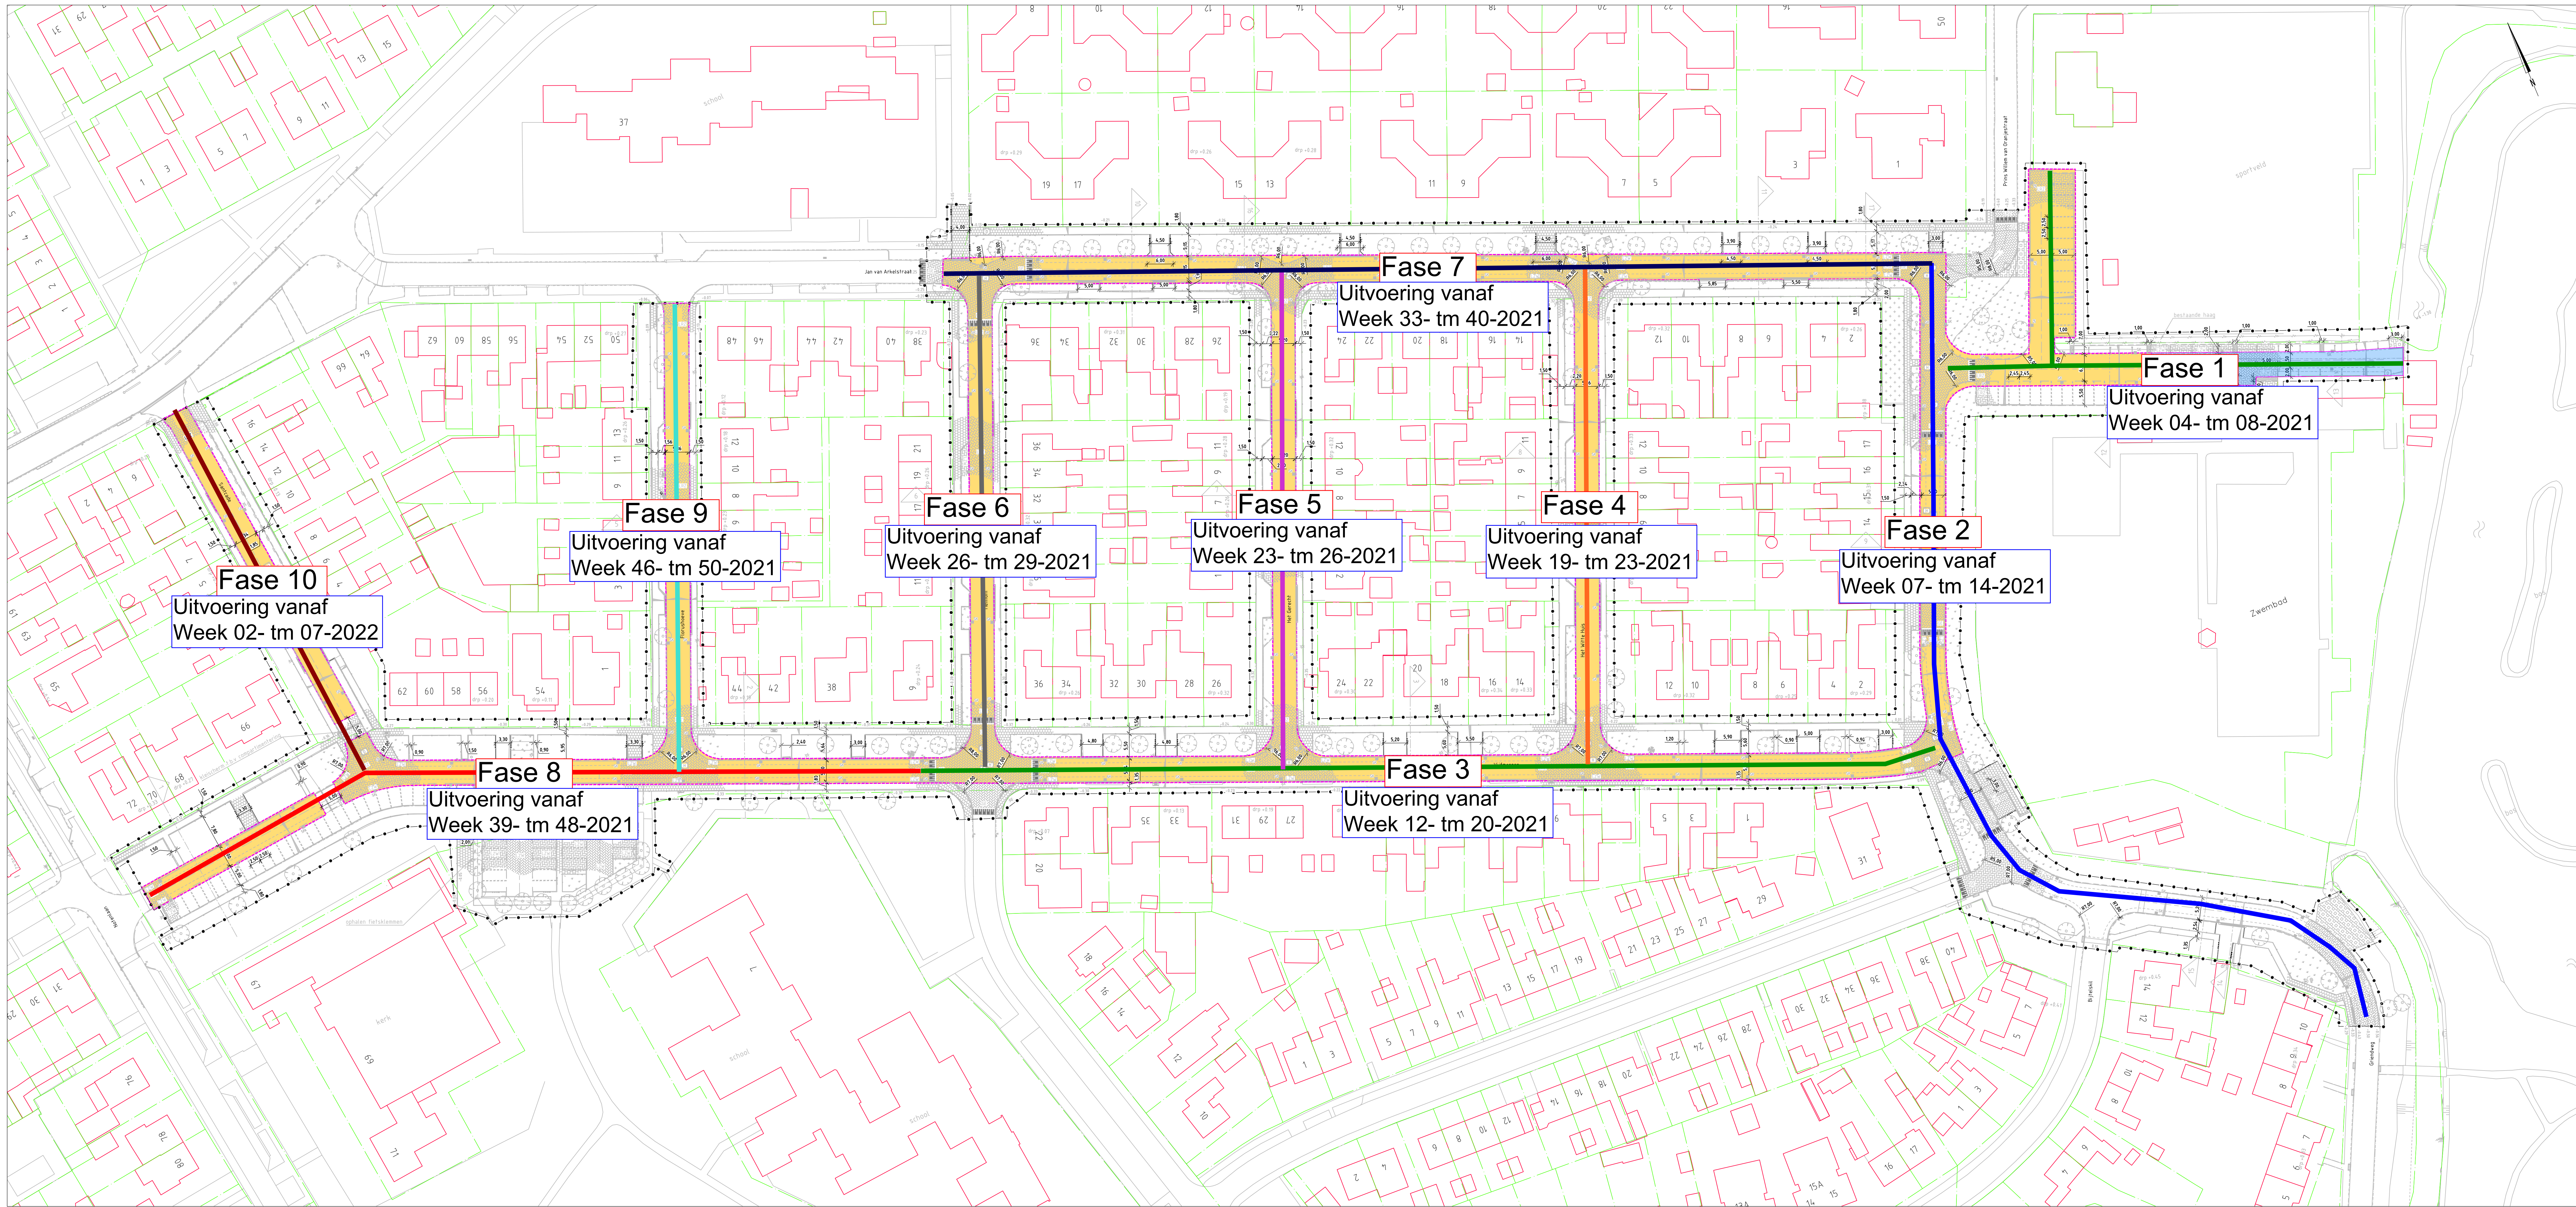

Legenda

- rijbaan, BSS KF, kleur lavaro roodzwart, in keperverband
- raaiestrook, BSS KF, kleur lavaro zwart, in halfsteensverband
- parkeervak, BSS KF, kleur lavaro zwart, in elleboogverband
- plateau, BSS KF, kleur geel lavaro deklaag in keperverband
- trotoir en inritten, betontegels 300x300x60mm, kleur grijs in lintlagen
- grasbetontegel 400x600x120mm (B&V mat)
- gazon
- beplanting (door derden)
- waterbergende fundering, hardsteen
- fundering, menggranulaat
- trotoirband 480/500x200mm
- trotoirband 130/150x250mm
- verlaagde trotoirband 130/150x250mm
- opsluitband 120x250mm
- opsluitband 150x250mm
- opsluitband 60x200mm
- verharding grens
- grens waterbergende fundering
- grens fundering menggranulaat
- bss, kf, kl, wit, streep 0.2x0.21m
- bss, kf, kl, wit, streep 1-1 streep
- markering "type" doorgetrokken dikte 0.10m
- bestaand hekwerk
- haag (door derden)
- werkgrens
- bestaande perceelgrens
- faalid markering BSS KF, kleur zwart / wit
- inrit, BSS KF, grijs met Zhoekblok 130/150x250mm
- inritbanden 300x600mm
- verloopband 150x250mm naar 130/150x250mm
- fiets beugel
- afschot
- toekomstige as hoogte
- bestaande as hoogte
- nieuwe hoogte
- bestaande hoogte
- symbooltegels
- gebouw entree
- bestaande ingemeten poort
- straatnol
- Aqualow ontuchingsput (zie detail)
- op hoogte stellen bestaande HWA putrand
- op hoogte stellen bestaande DWA putrand
- op hoogte bestaande brandkraan
- bestaande boom
- profiellijn

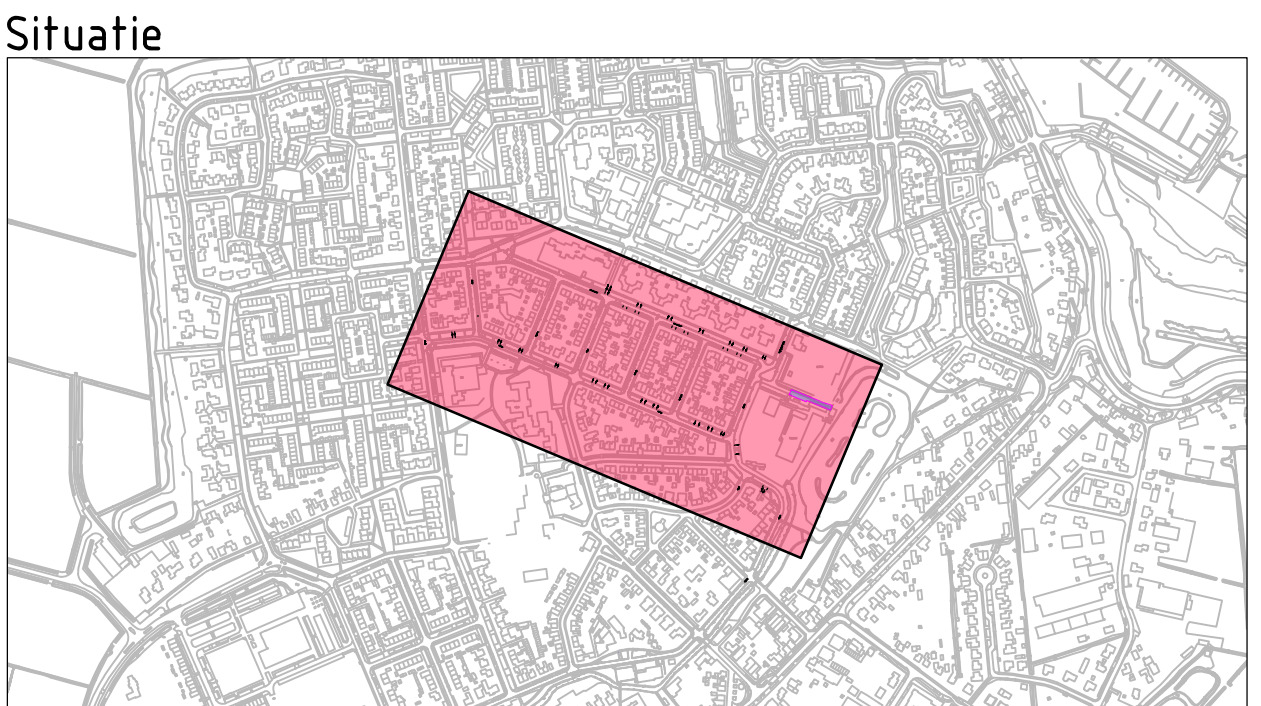

Gebouwalen en afmetingen ter indicatie, maten kunnen afwijken.
Maten in meters, tenzij anders vermeld.
Punten in meters t.o.v. N.A.P., tenzij anders vermeld.
Maten in mm, tenzij anders vermeld.
Diameters in mm, tenzij anders vermeld.

ADCM Adviesbureau voor Civiele techniek, Infrastructuur en Milieu Rembrandtlaan 650
3382 AW Giesdrecht
Telefoon (084) 677550
Telefax (084) 677790

Project Structurele maatregelen Vijfmorgen e.o.
Opdrachtgever Gemeente Altena
Onderdeel Situatie te maken werk
Verhardingen met fundering

Definitief

Rev.	Wijziging	Dat.	Get.	Acc.	Projectnummer	Takennummer	Fase
1A	Definitief bestek	09-06-2020	MP	PH2	10170316	130-2	(A1, C1, D1, E1)
1					Besteknummer	Bijlagennummer	Schoot
1					0819-52	1	1:500
1					Get.	Gez.	Acc.
1					MP	05-06-2020	10170316-0131.dwg